


VUE EN PLAN

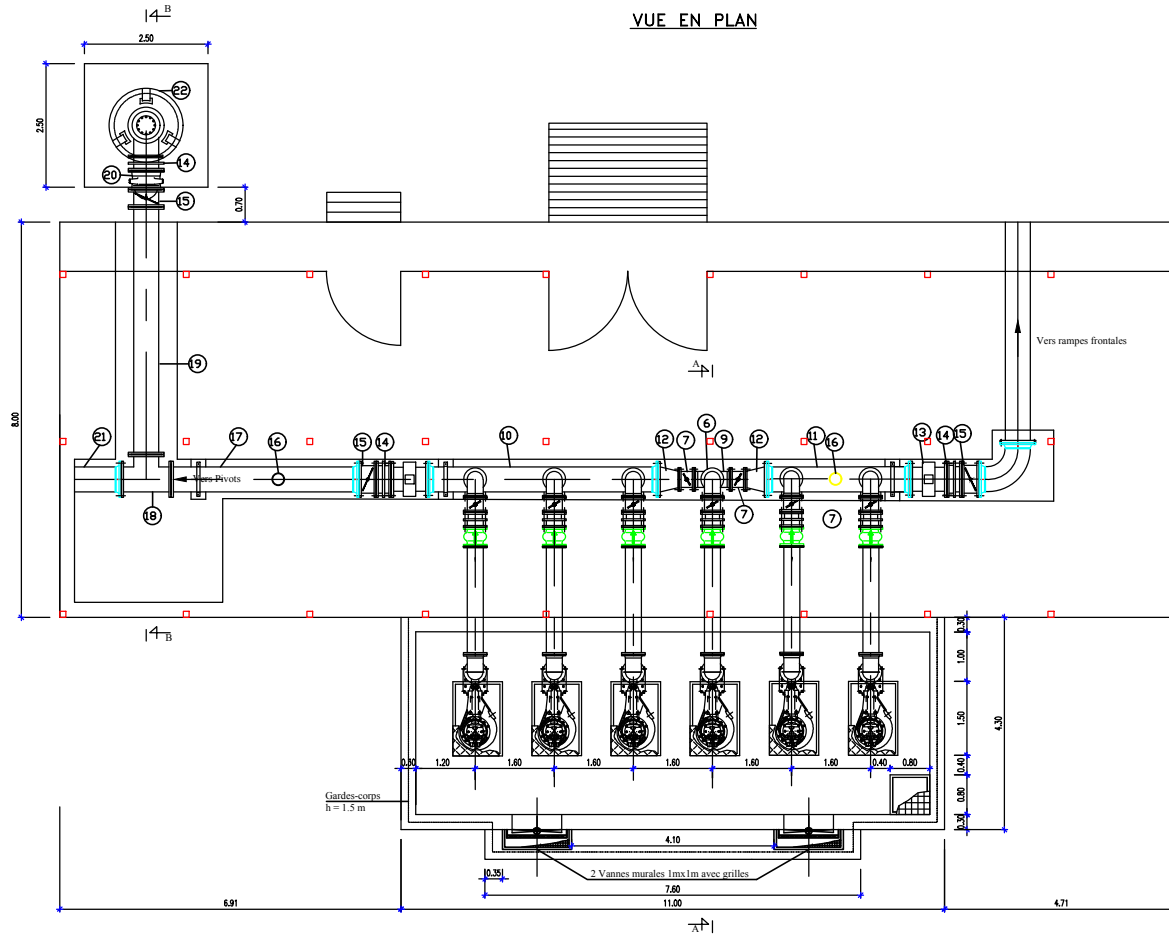

| Rep | Désignation | Qté | DN |
|-----|---|-----|------------|
| 1 | Groupe électropompe submersible 105 l/s à 18 m | 6 | -- |
| 2 | Manchette bride verticale long 4,3 m | 6 | DN 300 |
| 3 | Coude 1/4 à 2 brides en A. G. PN10 | 12 | DN 300 |
| 4 | Manchette bride Long 1,8 m | 6 | DN 300 |
| 5 | Clapet anti retour | 6 | DN 300 |
| 6 | Joint de démontage auto buté | 6 | DN 300 |
| 7 | Vanne papillon | 6 | DN 300 |
| 8 | Manchette bride en A.G Long 0,3 m | 6 | DN 300 |
| 9 | Té bride en A.G L=0,7m PN10 | 1 | DN 300 |
| 10 | Collecteur en acier galvanisé avec 3 piquage DN 300 long 4,7m | 1 | DN 500 |
| 11 | Collecteur en acier galvanisé avec 2 piquage DN 300 Long 3m | 1 | DN 500 |
| 12 | Cone bridé | 2 | DN 300/500 |
| 13 | Débitmètre | 2 | DN 500 |
| 14 | Joint de démontage | 3 | DN 500 |
| 15 | Vanne papillon | 3 | DN 500 |
| 16 | Ventouse à triple fonction avec robinet d'isolement | 2 | DN 100 |
| 17 | Manchette à 2 brides en acier galvanisé Long 3,8 m | 1 | DN 500 |
| 18 | Té à 3 brides en acier | 1 | DN 500/500 |
| 19 | Manchette à 2 brides en acier galvanisé Long 5 m | 1 | DN 500 |
| 20 | Clapet anti retour | 1 | DN 500 |
| 21 | Manchettes en acier avec coudes de raccordement conduite | 1 | DN 500 |
| 22 | Ballon anti-bélier à vessie - v = 8 m3 | 1 | |
| 22 | Coude 1/4 à 2 brides en A. G. PN10 | 1 | DN 500 |

BURKINA FASO

MINISTÈRE DE L'AGRICULTURE ET DE L'HYDRAULIQUE
AUTORITÉ DE MISE EN VALEUR DE LA VALLÉE DU SOUROU

Travaux de réhabilitation des périmètres irrigués
de l'AMVS dans la vallée du Sourou - phase 2

PLAN D'EXECUTION

Périmètre de 420 ha de Di
Secteur irrigué par pivots

STATION DE POMPAGE
(Vue en plan)

Echelle :1/100

Plan n° : 7

